


ISTITUTO COMPRENSIVO

"PAPA GIOVANNI XXIII" PIANELLA

Scuola Secondaria di I Grado Moscufo

Pianta Piano Primo

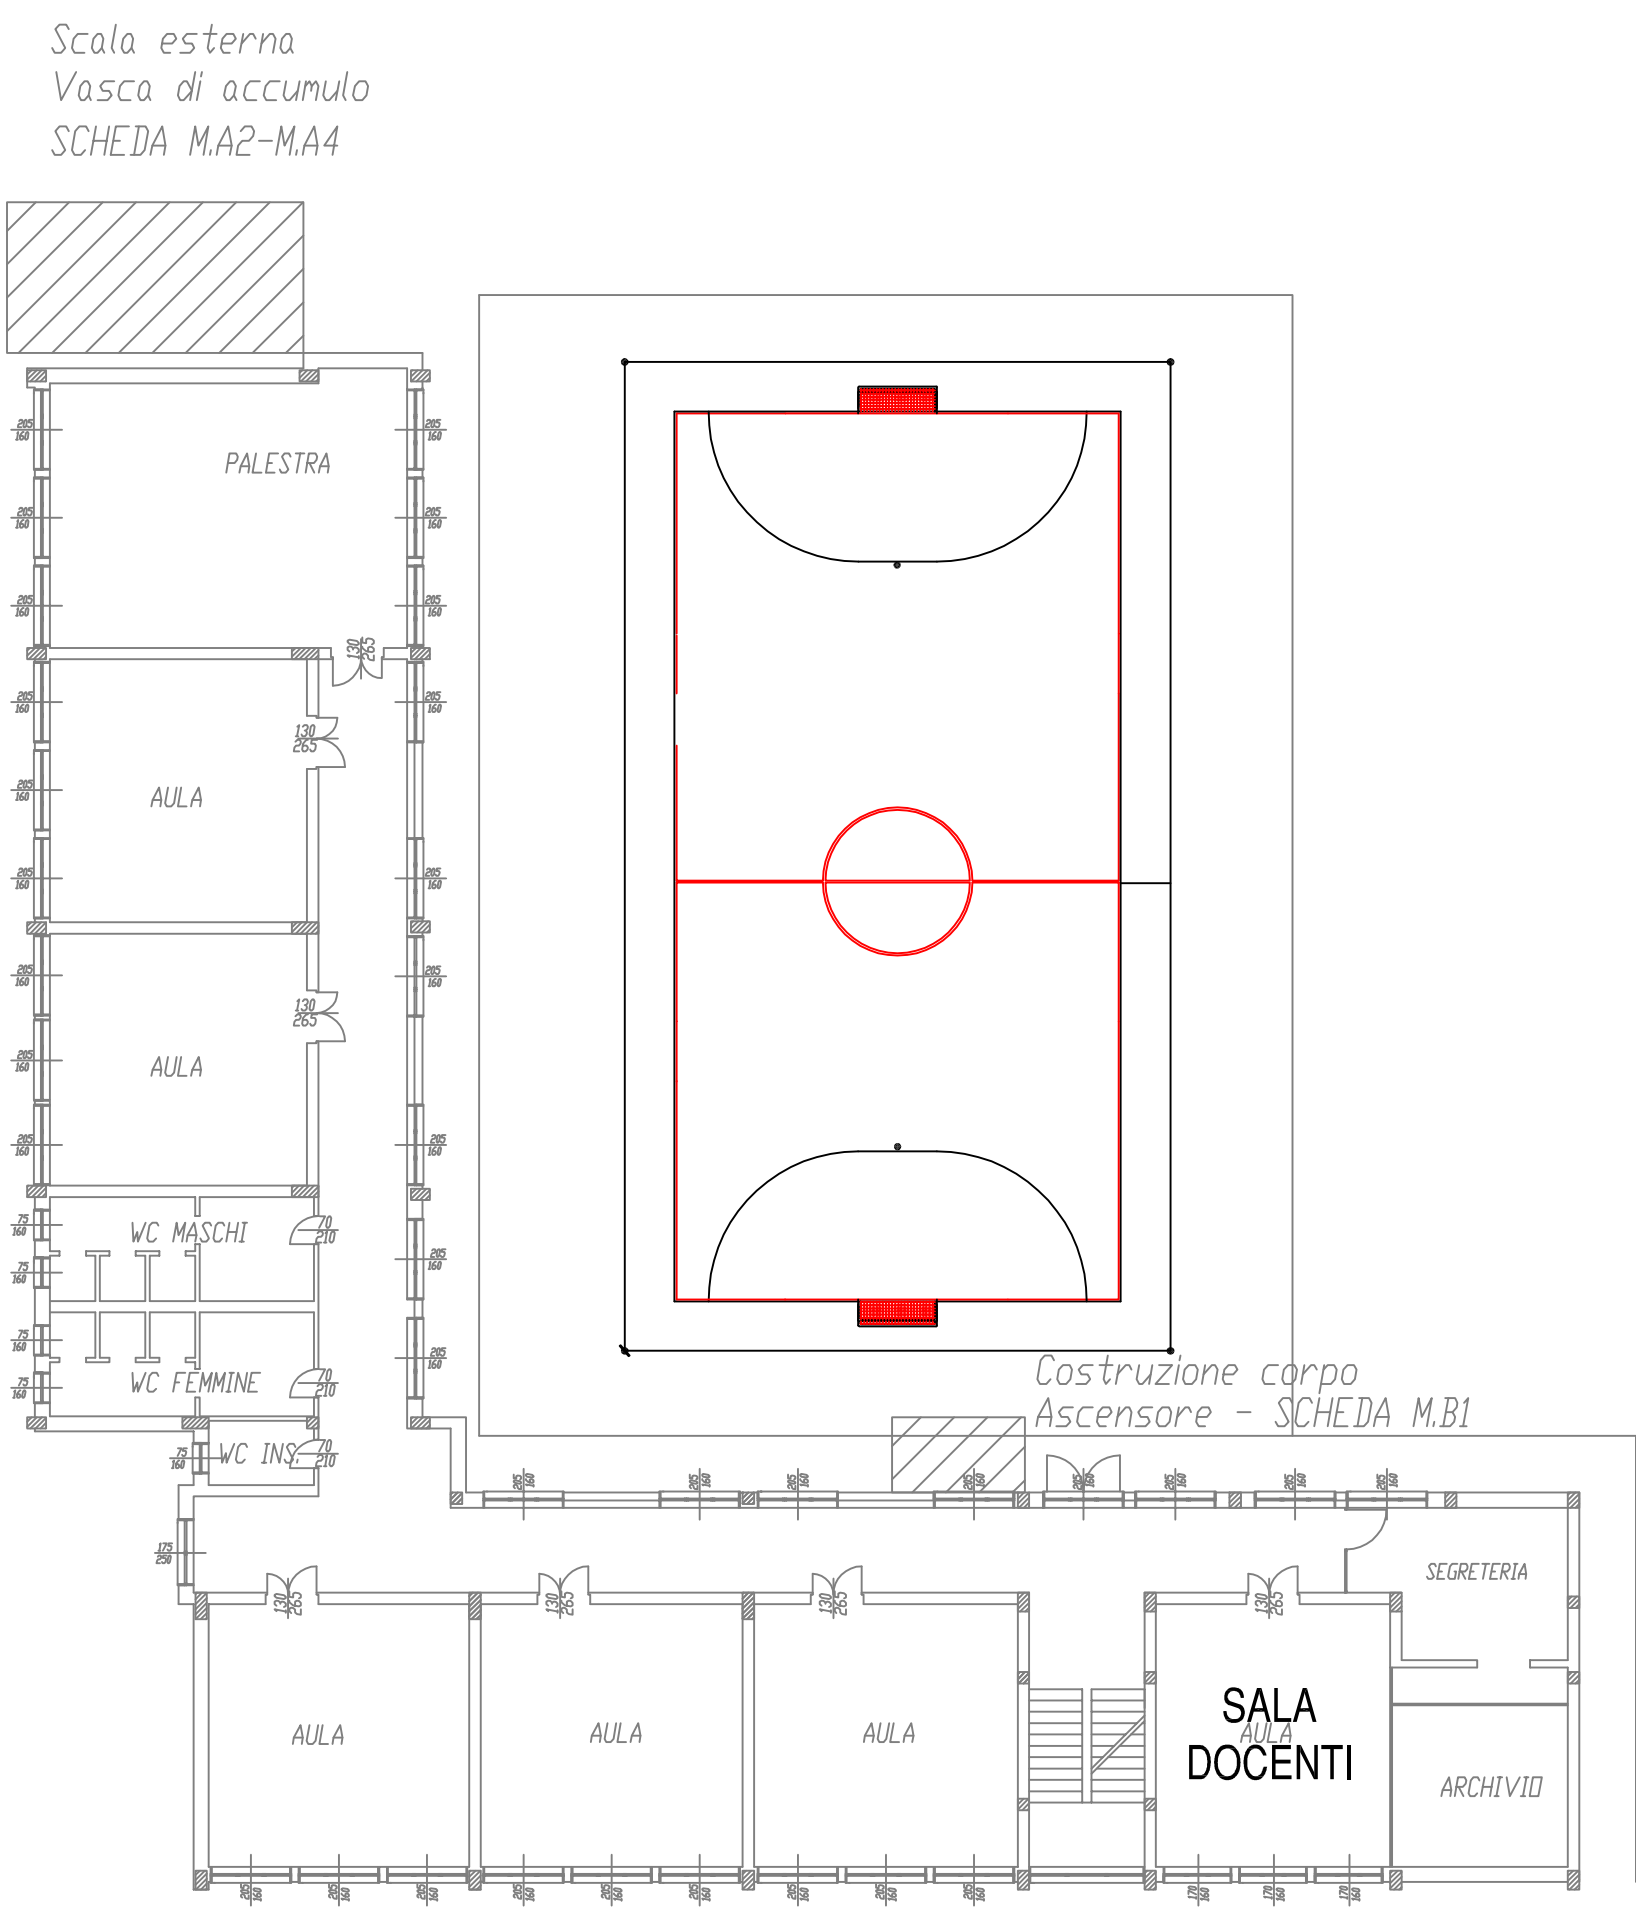

PIANTA PRIMO PIANO - stato di fatto