


ISTITUTO COMPRENSIVO

"PAPA GIOVANNI XXIII" PIANELLA

Scuola Secondaria di I Grado Moscufo

Pianta Piano Terra

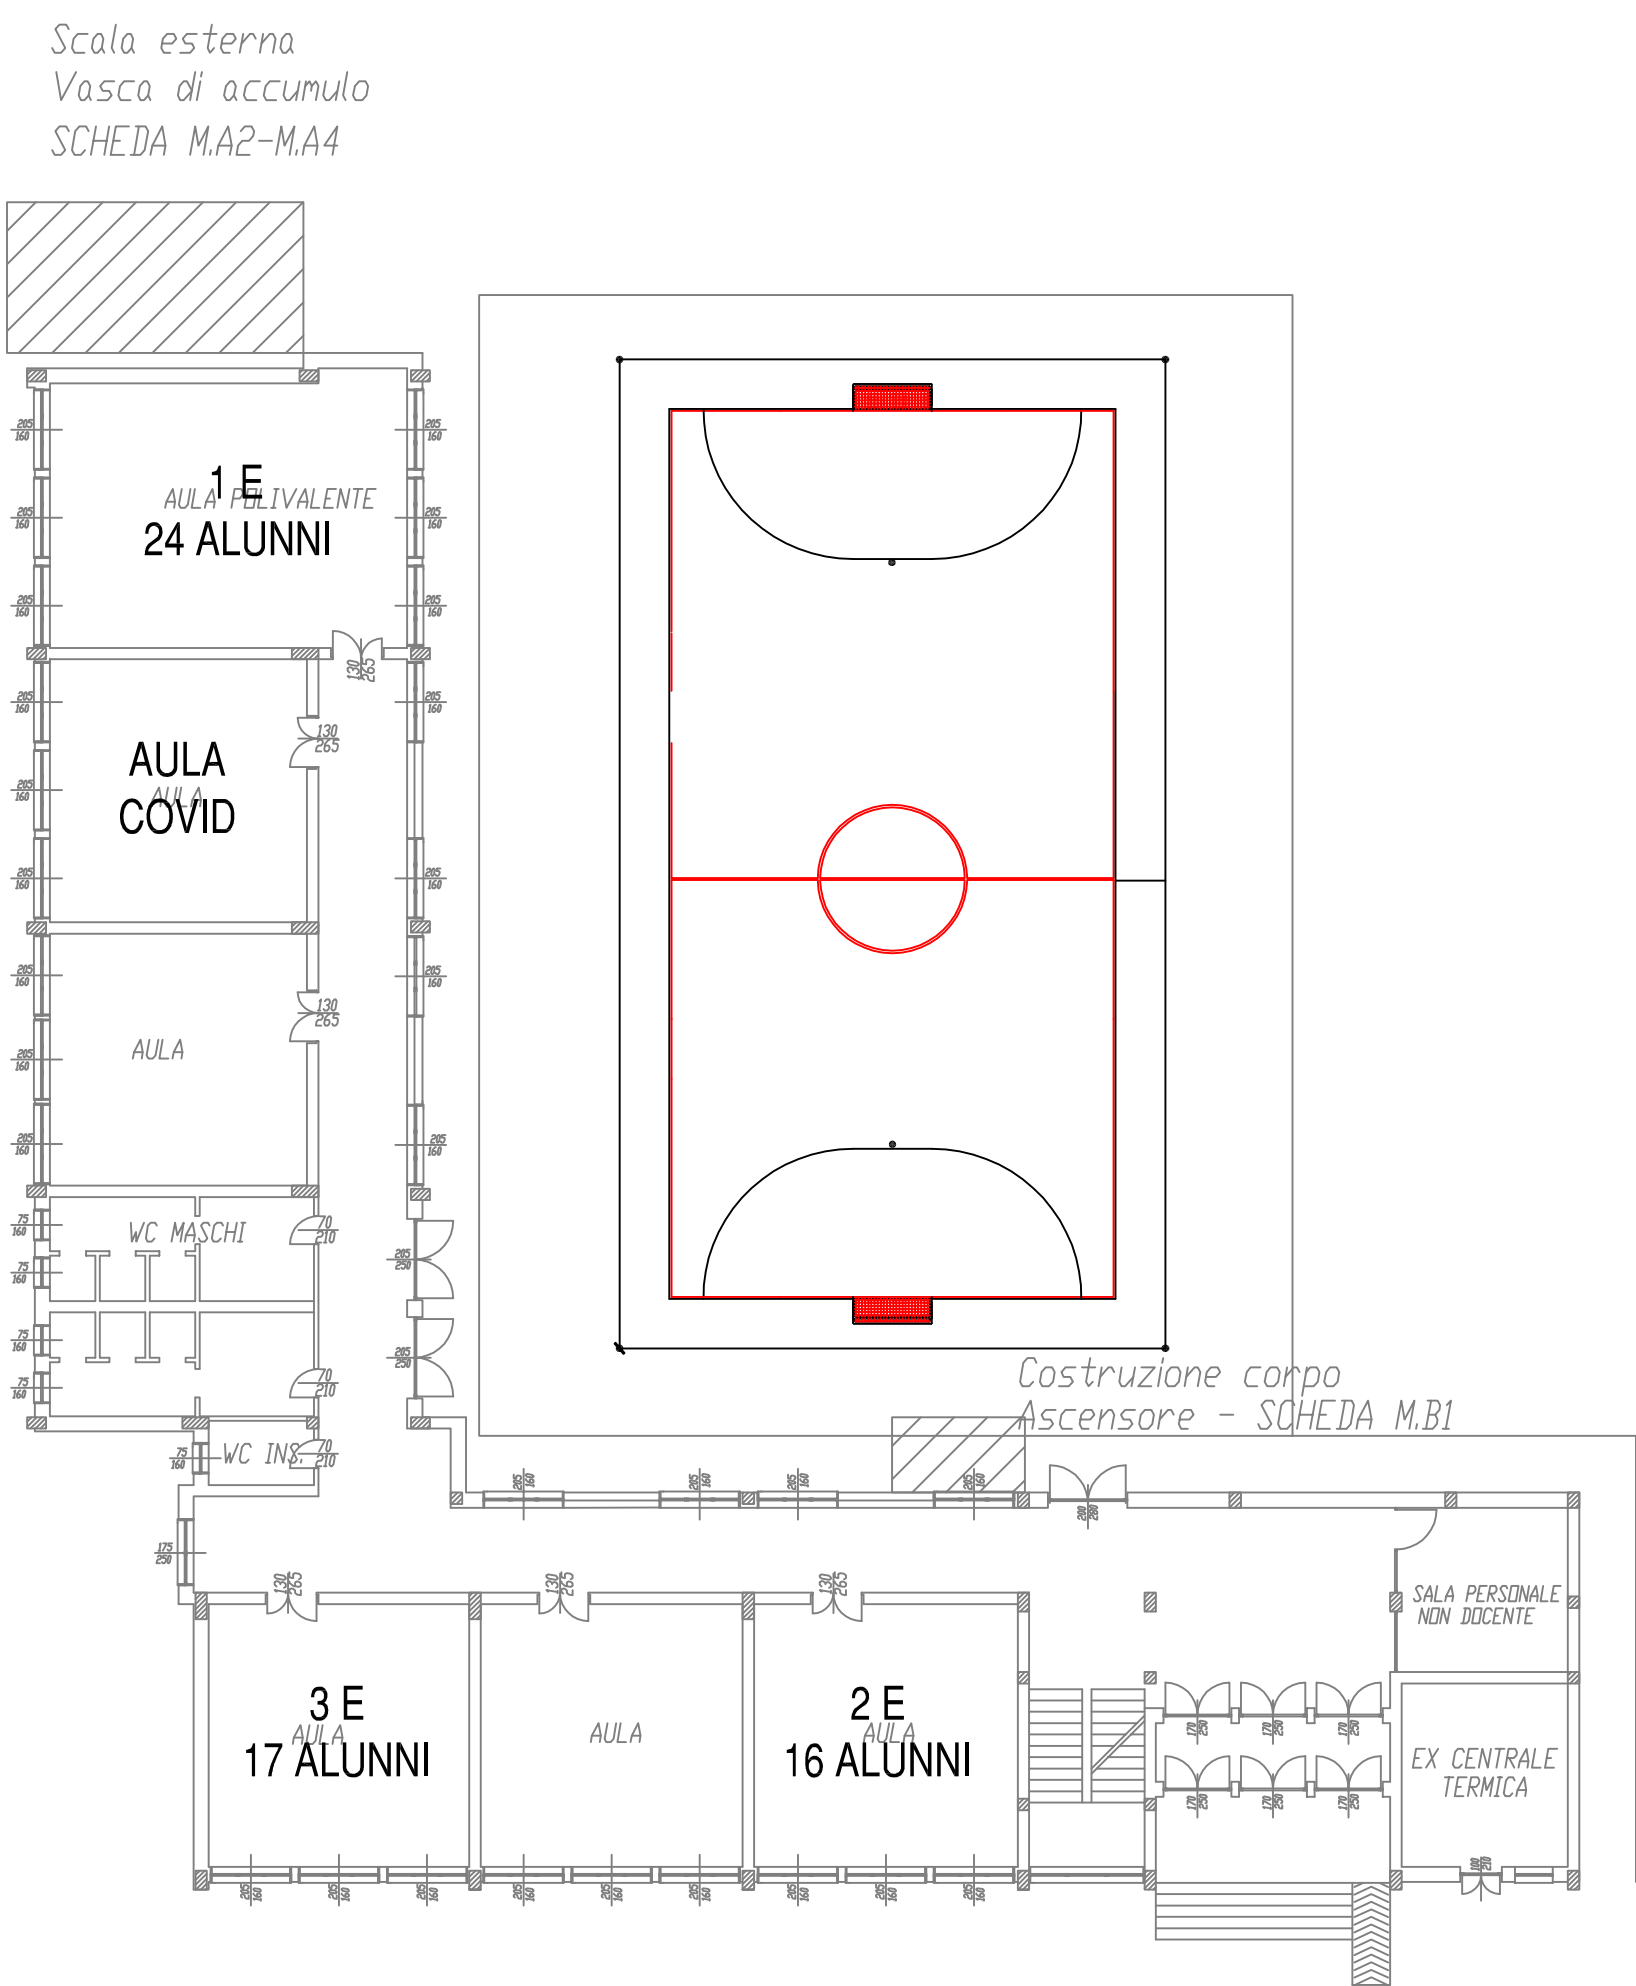

PIANTA PIANO TERRA stato di fatto